


Gemeinde Wohltorf

2. Änderung des Bebauungsplans Nr. 9

Luftbild mit Geltungsbereich

ohne Maßstab

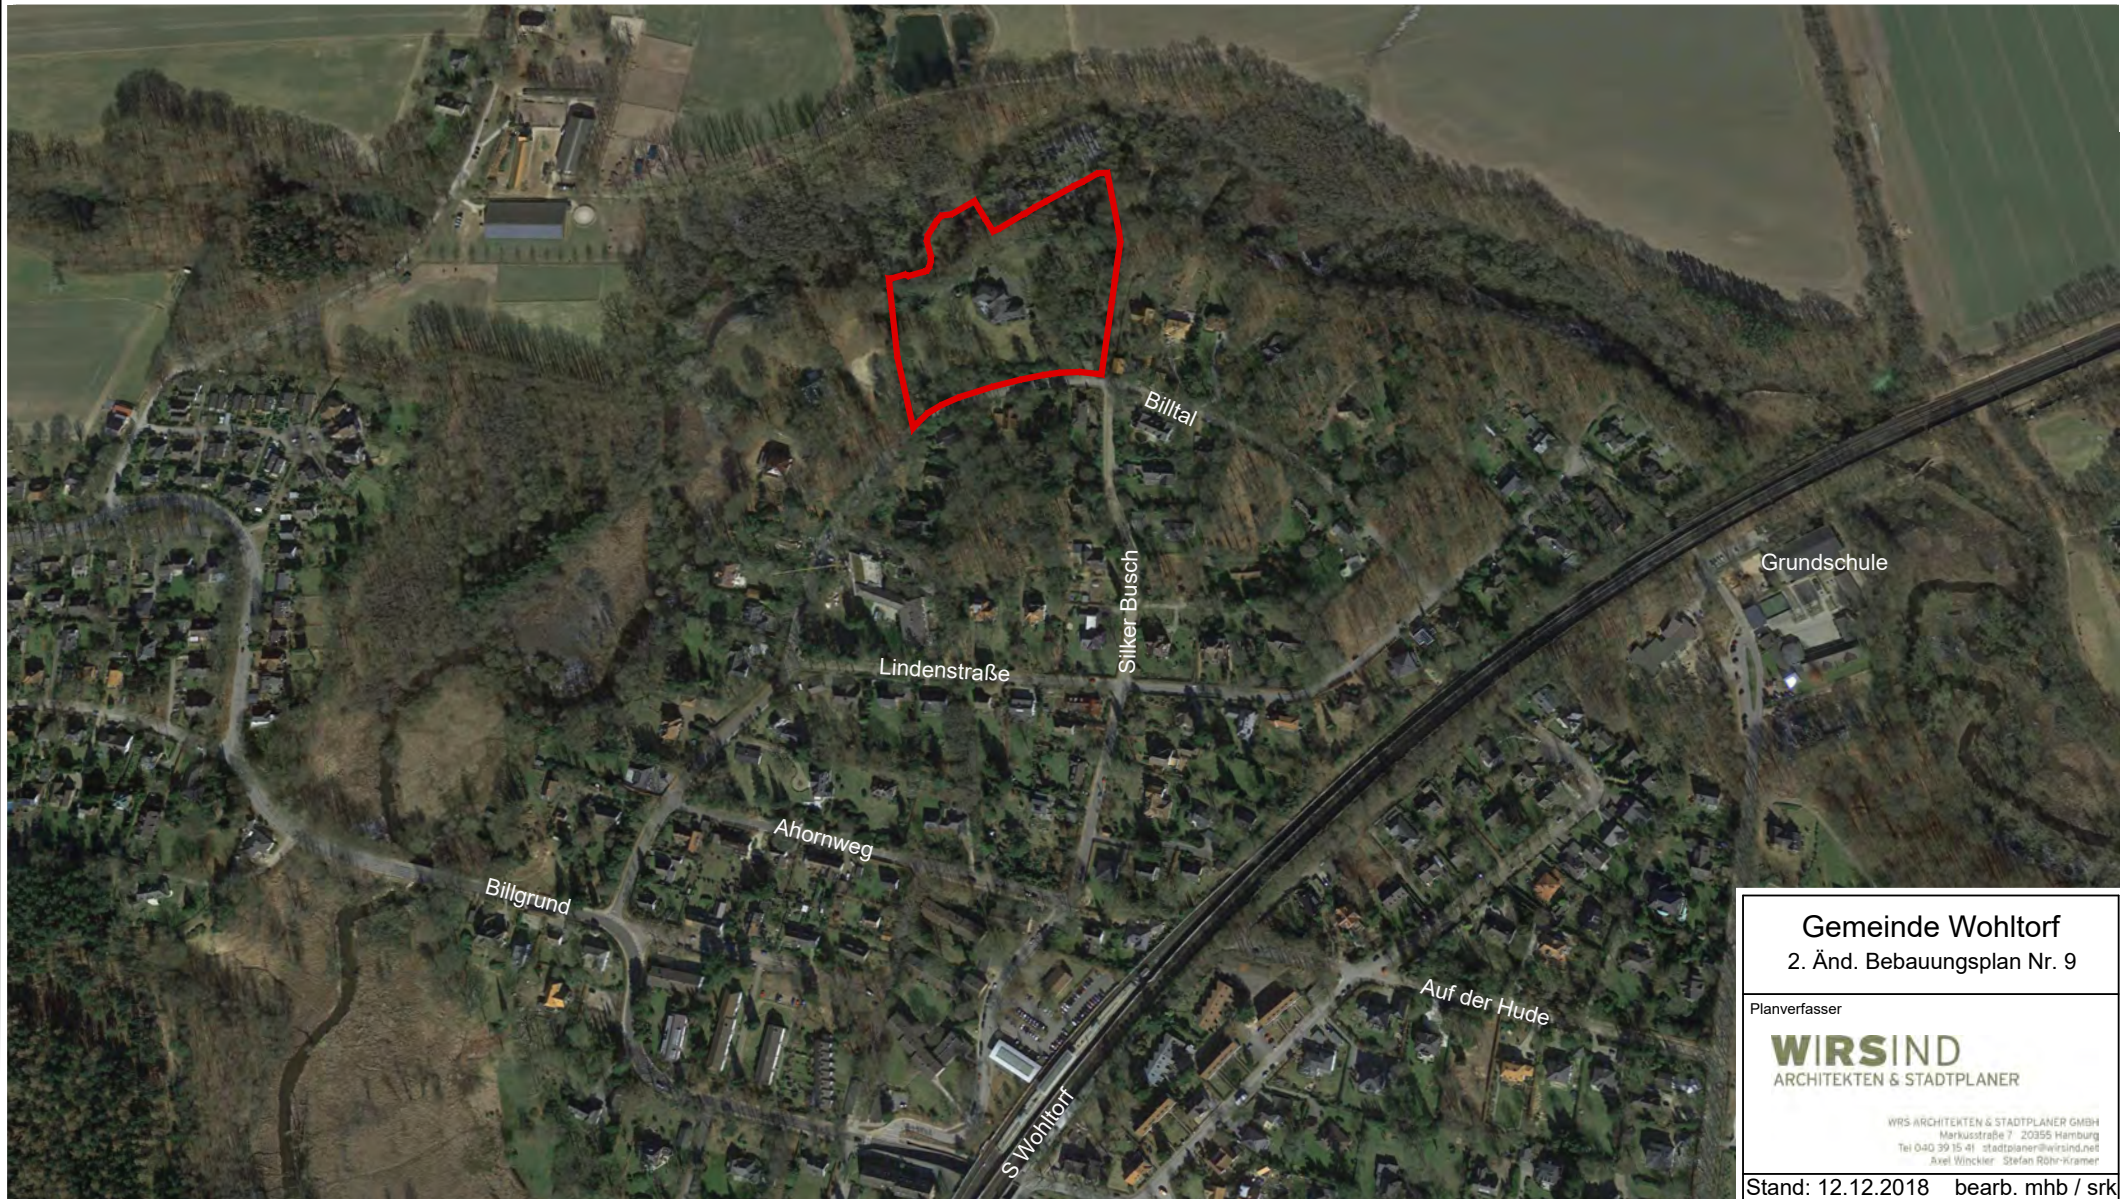

Gemeinde Wohltorf
2. Änd. Bebauungsplan Nr. 9

Planverfasser

WIRSIND
ARCHITEKTEN & STADTPLANER

WRS ARCHITEKTEN & STADTPLANER GMBH
Markusstraße 7, 20355 Hamburg
Tel 040 39 15-41, stadtplaner@wirsind.net
Axel Winckler, Stefan Röhr-Kramer

Stand: 12.12.2018 bearb. mhb / srk