


Anlage

zum Genehmigungsschreiben

vom 07.02.2018, Az.: 70/18-32253

M. 1 : 25.000

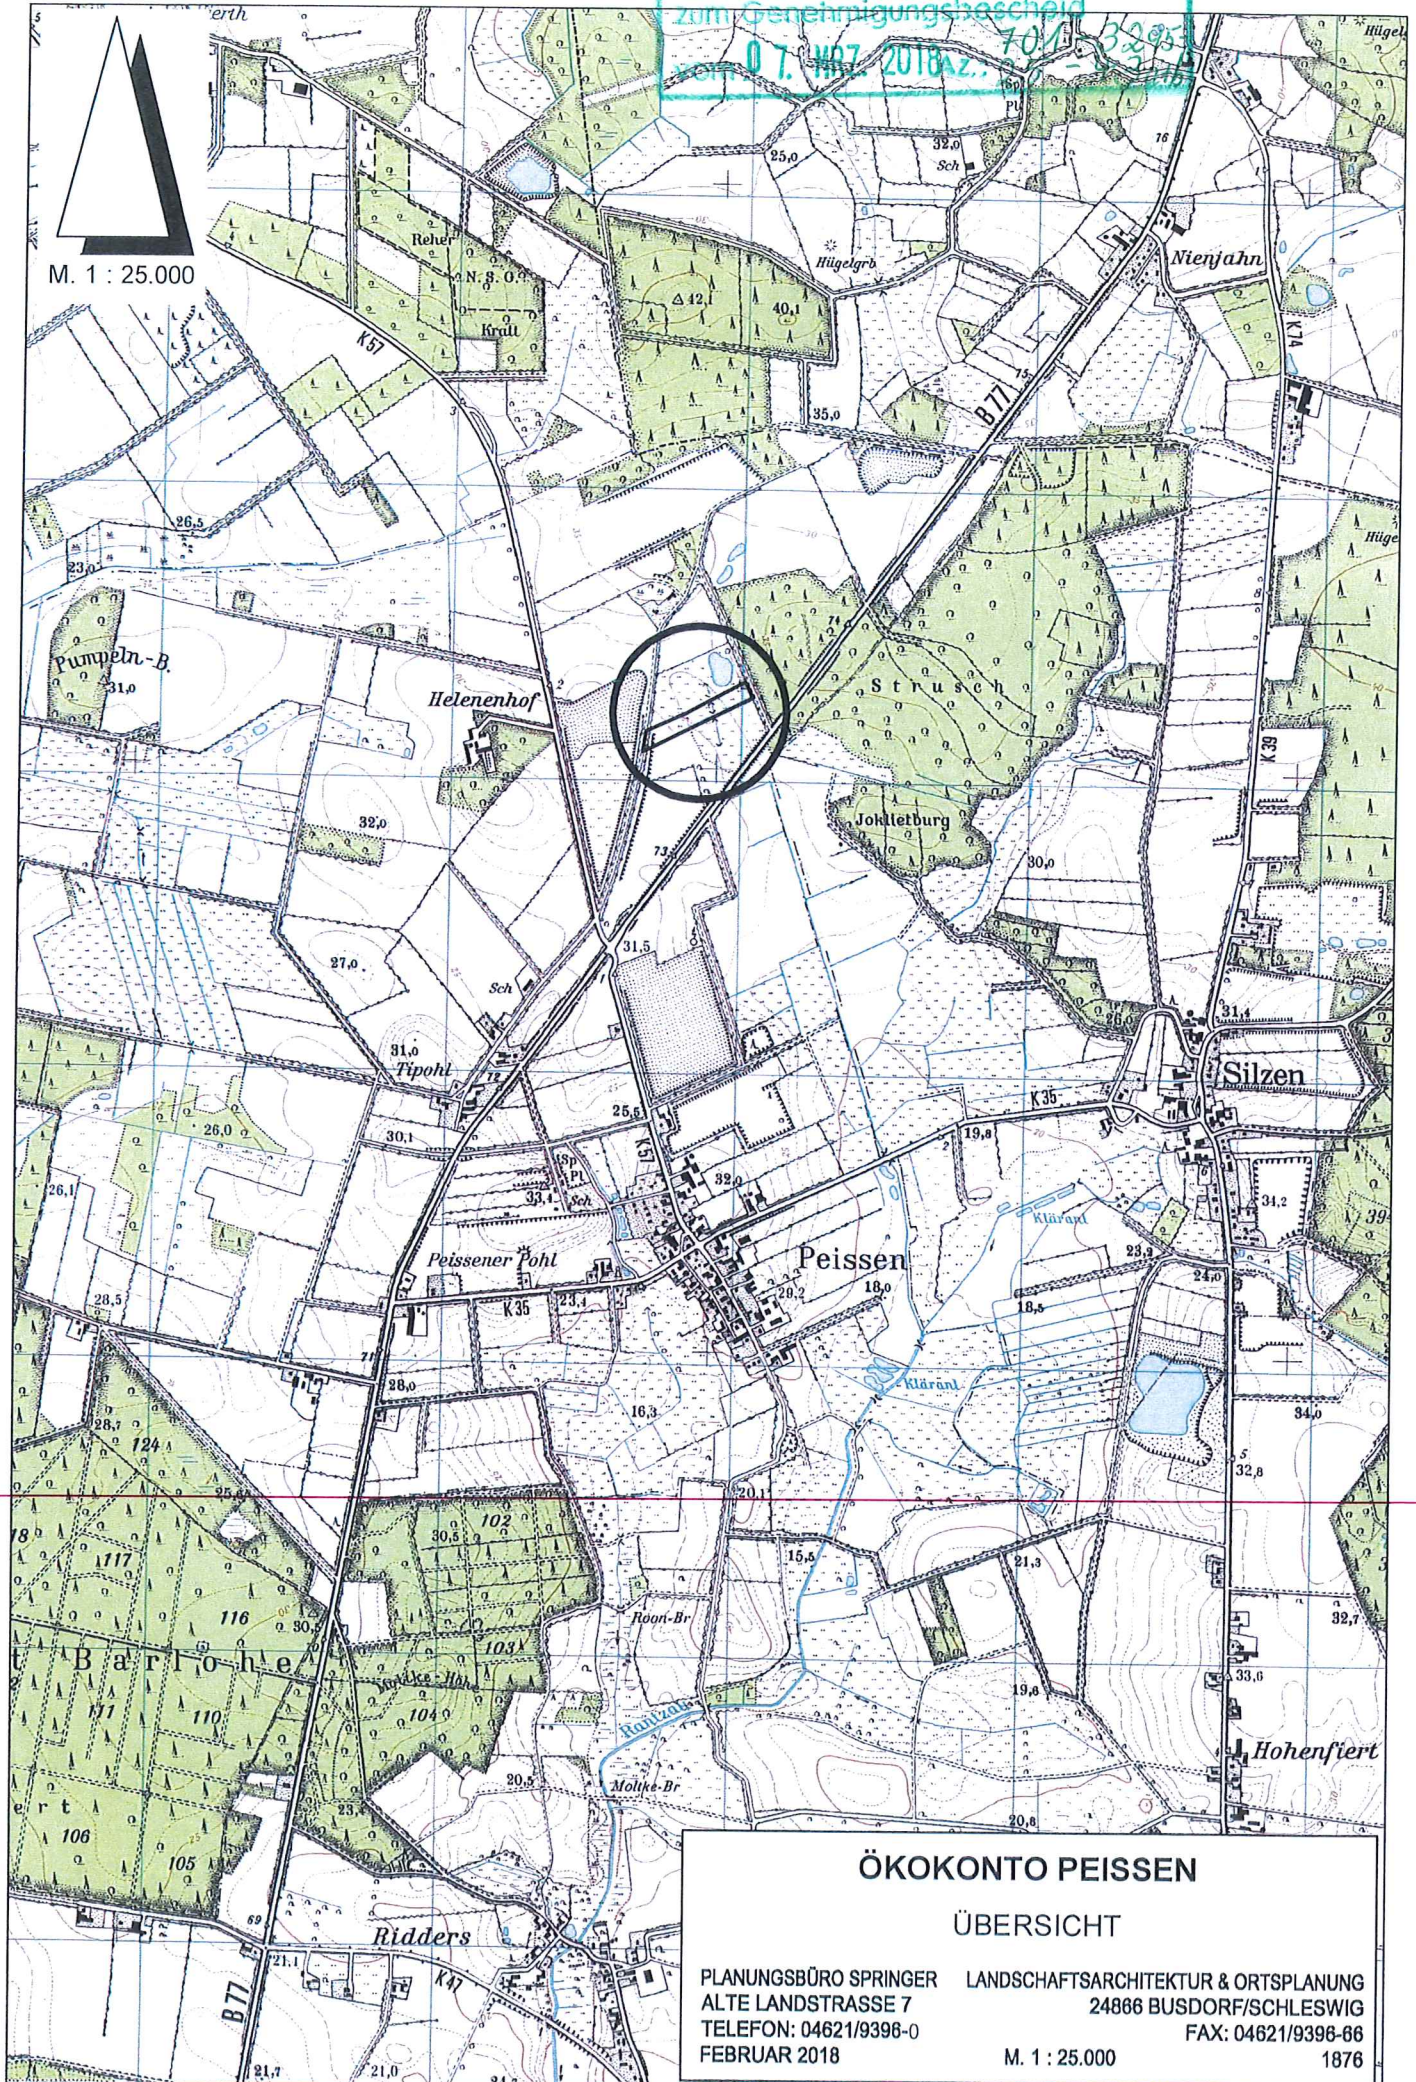

ÖKOKONTO PEISSEN

ÜBERSICHT

PLANUNGSBÜRO SPRINGER
ALTE LANDSTRASSE 7
TELEFON: 04621/9398-0
FEBRUAR 2018


LANDSCHAFTSARCHITEKTUR & ORTSPLANUNG
24866 BUSDORF/SCHLESWIG
FAX: 04621/9398-66
1876

ÖKOKONTO PEISSEN

FLURSTÜCK 52 - ENTWICKLUNG

PLANUNGSBÜRO SPRINGER LANDSCHAFTSARCHITEKTUR & ORTSPLANUNG
 ALTE LANDSTRASSE 7
 24866 BUSDORF/SCHLESWIG
 TELEFON: 04621/9396-0 FAX: 04621/9396-66
 JANUAR 2018 M. 1 : 2.000 1876

Anlage:
 zum Genehmigungsbescheid
 vom 07. MRZ. 2018
 704-8295
 25-43arb

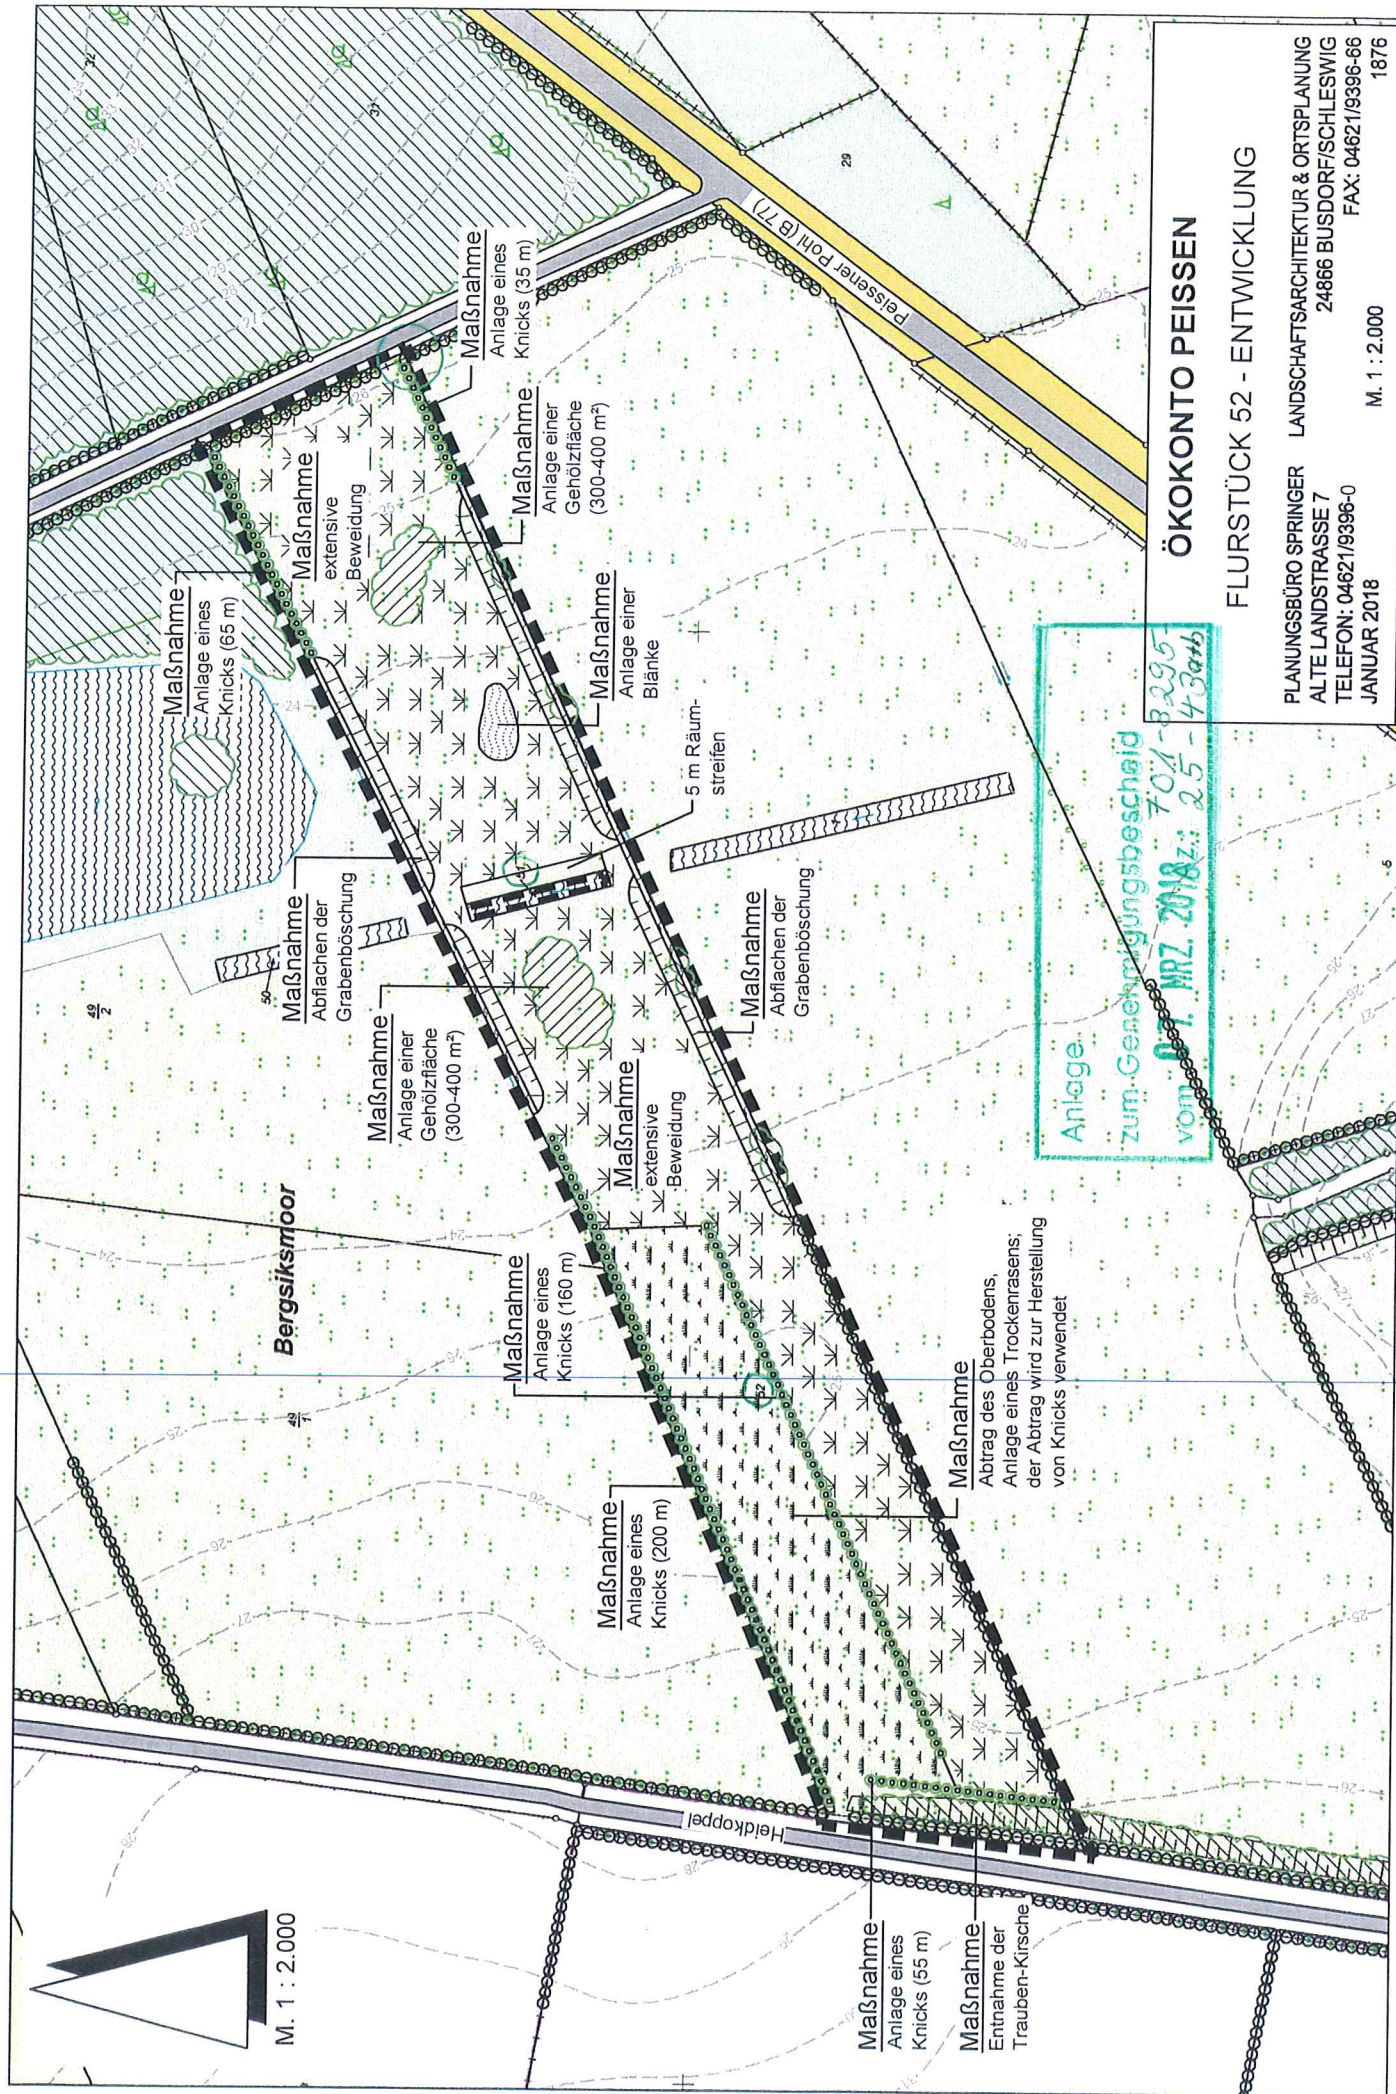

ÖKOKONTO PEISSEN

FLURSTÜCK 52 - ENTWICKLUNG

PLANUNGSBÜRO SPRINGER LANDSCHAFTSARCHITEKTUR & ORTSPLANUNG
 ALTE LANDSTRASSE 7 24866 BUSDORF/SCHLESWIG
 TELEFON: 04621/9396-0 FAX: 04621/9396-66
 JANUAR 2018 M. 1 : 2.000 1876

