


 Lichtraum Profitschnitt

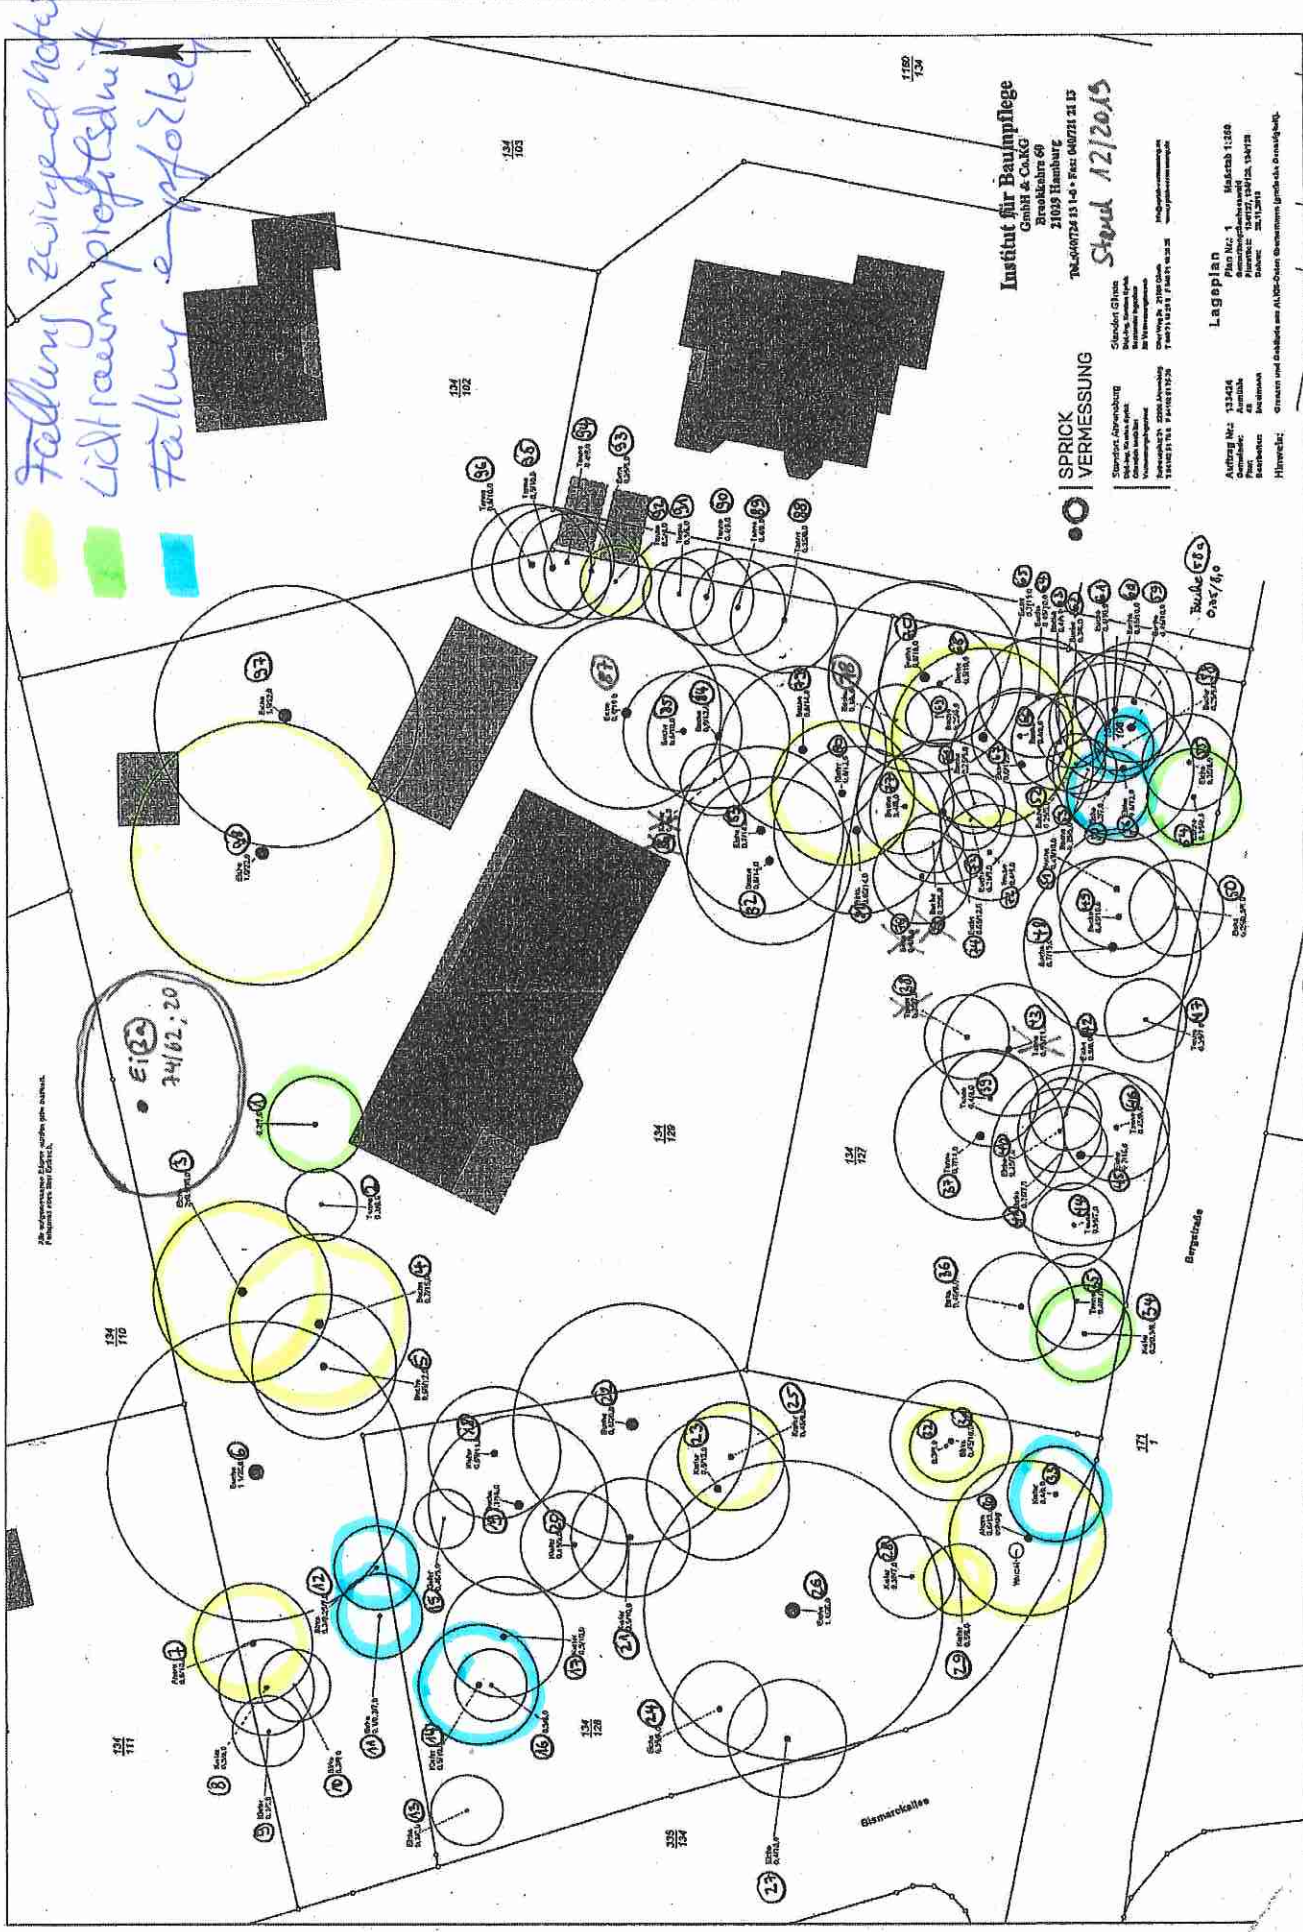


Institut für Baumpflege
 GmbH & Co. KG
 Brookstraße 69
 21039 Hamburg
 TEL: 0410724 13-0 • Fax: 0410721 21 13
 Stand 12/2015

SPRICK
 VERMESSUNG





③	Fmind. 1300 m ²	
①	GR 316 m ²	GF 421 m ²
	15° - 35°	max. 4 Wo
	OKFF EG max 29,95 m ü.NHN	
	GGH max 40,20 m ü.NHN	
	TH max 36,70 m ü.NHN	
②	GR 418 m ²	GF 557 m ²
	15° - 20°	max. 4 Wo
	OKFF EG max 31,00 m ü.NHN	
	GGH max 38,75 m ü.NHN	
	TH max 36,75 m ü.NHN	
③	GR 502 m ²	GF 670 m ²
	15° - 35°	max. 6 Wo
	OKFF EG max 31,55 m ü.NHN	
	GGH max 41,80 m ü.NHN	
	TH max 38,30 m ü.NHN	

